

ΕΦΗΜΕΡΙΣ ΤΗΣ ΚΥΒΕΡΝΗΣΕΩΣ
ΤΗΣ ΕΛΛΗΝΙΚΗΣ ΔΗΜΟΚΡΑΤΙΑΣ

ΑΘΗΝΑ 31 ΔΕΚΕΜΒΡΙΟΥ 1985 | ΤΕΥΧΟΣ ΤΕΤΑΡΤΟ | ΑΡΙΘΜΟΣ ΦΥΛΛΟΥ 755

ΠΕΡΙΕΧΟΜΕΝΑ

ΠΟΛΕΟΔΟΜΙΑ

ΑΠΟΦΑΣΕΙΣ

ΠΟΛΕΟΔΟΜΙΑ

ΑΠΟΦΑΣΕΙΣ

Αριθ. 13980/42 (1)

Τροποποίηση του ρυμοτομικού σχεδίου Φιλοθέης για τη μετατροπή τμήματος του 41 Ο.Τ. σε χώρο για ανέγερση κτιρίου Κοινοτικών Εγκαταστάσεων και Αστυνομικού Τμήματος

Ο ΝΟΜΑΡΧΗΣ ΔΙΑΜ/ΤΟΣ ΑΝΑΤ. ΑΤΤΙΚΗΣ

Έχοντας υπόψη :

1. Τις διατάξεις του Ν.Δ/τος της 17.7.1923 «περί σχεδίων πόλεων κλπ» όπως μεταγενέστερα τροποποιήθηκαν και συμπληρώθηκαν και ειδικότερα τα άρθρα 3 και 70.

2. Τις διατάξεις του Ν. 947/1979 «περί οικιστικών περιοχών (ΦΕΚ 169/Α) και ειδικότερα το άρθρο 62 παρ. 1.

3. Τις διατάξεις του Ν. 3200/1955 «περί διοικητικής αποκέντρωσης» (ΦΕΚ 97/Α).

4. Τις διατάξεις του άρθρου 1 του Α.Ν. 314/68 «περί παροχής εις τον Υπουργόν Βορείου Ελλάδος και Νομάρχας αρμοδιότητας επί θεμάτων εγκρίσεως επεκτάσεως ή τροποποιήσεως σχεδίων πόλεων και κωμών» (ΦΕΚ 47/Α) όπως αντικαταστάθηκε με το Ν.Δ. 1018/1971 (ΦΕΚ 220/Α) και συμπληρώθηκε με την παρ. 2 του άρθρου 33 του Ν. 1337/83 «περί επεκτάσεως των πολεοδομικών σχεδίων, οικιστική ανάπτυξη και σχετικές ρυθμίσεις» (ΦΕΚ 33/Α).

5. Τις διατάξεις του από 9.11.83 υπ' αρ. 443 Π.Δ/γμα «Μεταβίβαση αρμοδιότητας στους Νομάρχες έγκρισης τροποποιήσεων ρυμοτομικών σχεδίων και επιβολής προκηπίων» (ΦΕΚ 165/Α).

6. Τις υπ' αριθμ. 105/84 και 52/85 πράξεις του Δημοτικού Συμβουλίου.

7. Την πράξη 18 της συνεδρίας 23/4.7.85 για το υπόψη θέμα του Νομαρχιακού Συμβουλίου Χωροταξίας, Οικισμού και Περιβάλλοντος Διαμερίσματος Ανατολικής Αττικής, αποφασίζουμε :

Εγκρίνεται η τροποποίηση του ρυμοτομικού σχεδίου Φιλοθέης για τη μετατροπή τμήματος του 41 Ο.Τ. σε χώρο για ανέγερση κτιρίου Κοινοτικών Εγκαταστάσεων και Αστυνομικού Τμήματος όπως φαίνεται στο σχέδιο σε κλίμακα 1 : 500 που συνοδεύει την παρούσα απόφαση και που αντίτυπό του δημοσιεύεται συνοπτικά με την παρούσα.

Η ισχύς της παρούσης αρχίζει από την ημέρα δημοσιεύσεώς της στην Εφημερίδα της Κυβερνήσεως.

Αγία Παρασκευή, 10 Οκτωβρίου 1985

Ο Νομάρχης

Θ. ΧΑΛΑΤΣΗΣ

ΦΙΛΟΘΕΗ
ΚΛΙΜΑΞ 1:500

Ο.Τ. 33
Ο.Τ. 32
Ο.Τ. 31
ΕΛΛΗΝΙΚΟΥ ΣΤΡΑΤΟΥ
ΚΥΠΡΟΥ
ΜΑΚΕΔΟΝΙΑΣ
Ο.Τ. 41
Ο.Τ. 40
Ο.Τ. 43
Ο.Τ. 44

Χώρος για ανέγερση κτιρίου κοινωφελών εγκαταστάσεων & αστυνομικού τμήματος

Αριθ. 372309/1241 (2)

Τροποποίηση ρυμοτομικού σχεδίου Δήμου Περάματος με χαρακτηρισμό χώρου για την ανέγερση Δημοτικής Βιβλιοθήκης.

Ο ΝΟΜΑΡΧΗΣ ΔΙΑΜ/ΤΟΣ ΠΕΙΡΑΙΑ

Έχοντας υπόψη :


1. Το Ν.Δ. της 17.7/16.8.1923.
2. Την παρ. 2 του άρθρου 4 του Ν. 622/1977.
3. Το Π.Δ. 443/2.11.83 (ΦΕΚ 165/Α/83).
4. Το Ν.Δ. 1147/72 «περί Διοικήσεως Μείζονος Πρωτευούσης».
5. Την εγκύκλιο με αρ. Λ 7/131/17/11.12.72.
6. Το Π.Δ. 910/77 «περί οργανισμού ΥΔΕ».
7. Το Ν. 1032/80 περί ΥΧΟΠ.
8. Τους Ν. 1232/82 και 1235/82.
9. Την Υπουργική απόφαση 7524/1151/83 ΦΕΚ 767/Β/83.
10. Τη με αρ. 38/84 απόφαση του Δ.Σ. Δήμου Περάματος.
11. Τη με αρ. 255/85 γνωμοδότηση του Ν.Σ.Χ.Ο.Π., αποφασίζουμε :

Εγκρίνουμε την τροποποίηση του ρυμοτομικού σχεδίου Δήμου Περάματος με χαρακτηρισμό του οικοπέδου 4 του ΟΤ 51 σαν χώρο ανέγερσης Δημοτικής Βιβλιοθήκης όπως φαίνεται και στο τοπογραφικό διάγραμμα που συνοδεύει την απόφαση σημειωμένο με τα στοιχεία (ΑΒΓΔΑ).

Η απόφαση αυτή να δημοσιευθεί στην Εφημερίδα της Κυβερνήσεως.

Πειραιάς, 29 Οκτωβρίου 1985

Ο Νομάρχης
Α. ΦΟΥΡΑΣ

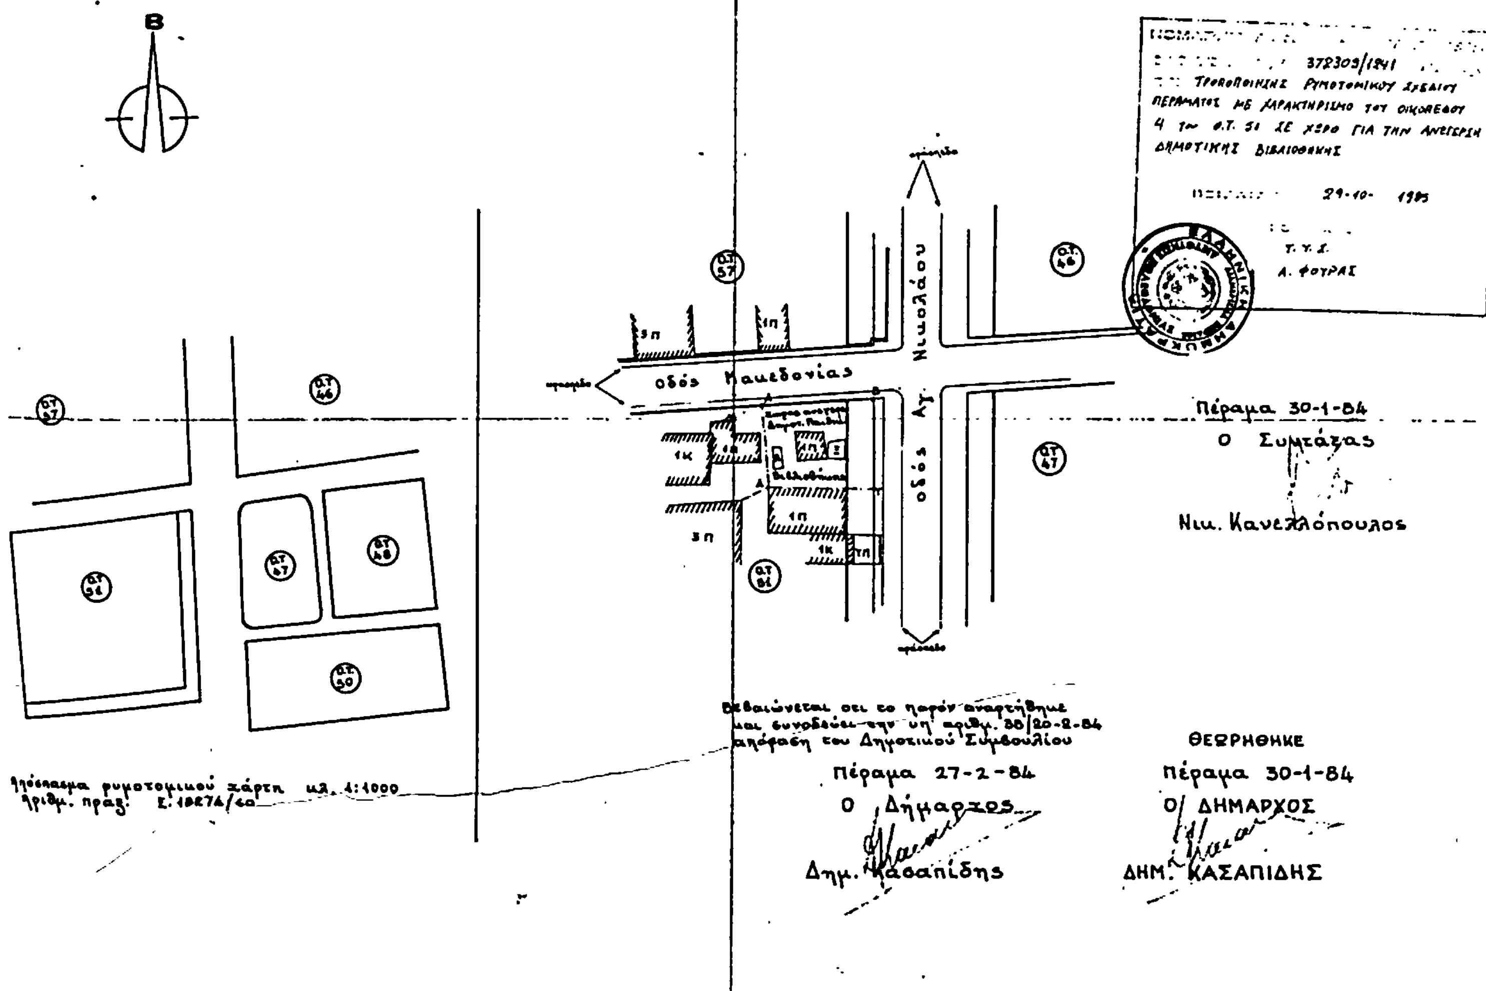

Αριθ. 368649/1050/84 (3)

Τροποποίηση του ρυμοτομικού σχεδίου Δήμου Περάματος.

Ο ΝΟΜΑΡΧΗΣ ΔΙΑΜ/ΤΟΣ ΠΕΙΡΑΙΑ

Έχοντας υπόψη :

1. Το Ν.Δ. της 17.7/16.8.1923.
2. Την παρ. 2 του άρθρου 4 του Ν. 622/1977.
3. Το Π.Δ. 443/2.11.83 (ΦΕΚ 165/Α/83).
4. Το Ν.Δ. 1147/72 «περί Διοικήσεως Μείζονος Πρωτευούσης».
5. Την εγκύκλιο με αρ. Α7/131/17/11.12.72.
6. Το Π.Δ. 910/77 «περί οργανισμού ΥΔΕ».
7. Το Ν. 1032/80 περί ΥΧΟΠ.
8. Του Ν. 1232/82 και 1235/82.
9. Την Υπουργική απόφαση 7524/1151/83 ΦΕΚ 767/Β/83.
10. Τη με αρ. 51/84 απόφαση του Δ.Σ. Δήμου Περάματος.
11. Τη με αρ. 1095/85 γνωμοδότηση του Ν.Σ.Χ.Ο.Π., αποφασίζουμε :

Εγκρίνουμε την τροποποίηση του ρυμοτομικού σχεδίου Δήμου Περάματος με χαρακτηρισμό του οικοπέδου 12 του Ο.Τ. 51 σαν χώρο ανέγερσης υπηρεσιών Ιατροκοινωνικής προστασίας Παιδικής ηλικίας και της Μητρότητας όπως φαίνεται και στο τοπογραφικό διάγραμμα που συνοδεύει την απόφαση σημειωμένο με τα στοιχεία (ΑΒΓΔΑ).


Η απόφαση αυτή να δημοσιευθεί στην Εφημερίδα της Κυβερνήσεως.


Πειραιάς, 29 Οκτωβρίου 1985

Ο Νομάρχης
Α. ΦΟΥΡΑΣ

ΔΗΜΟΣ ΠΕΡΑΜΑΤΟΣ

Χαρακτηρισμός του οικοπέδου 12 του Ο.Τ. 51
σαν χώρος για την στέγαση υπηρεσιών Ιατροκοινωνικής
προστασίας της παιδικής ηλικίας και της μητρότητος
κλιμ. 1:500

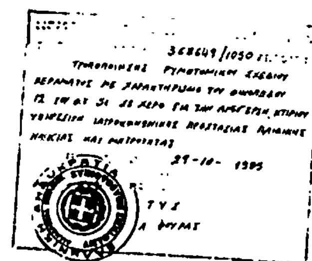

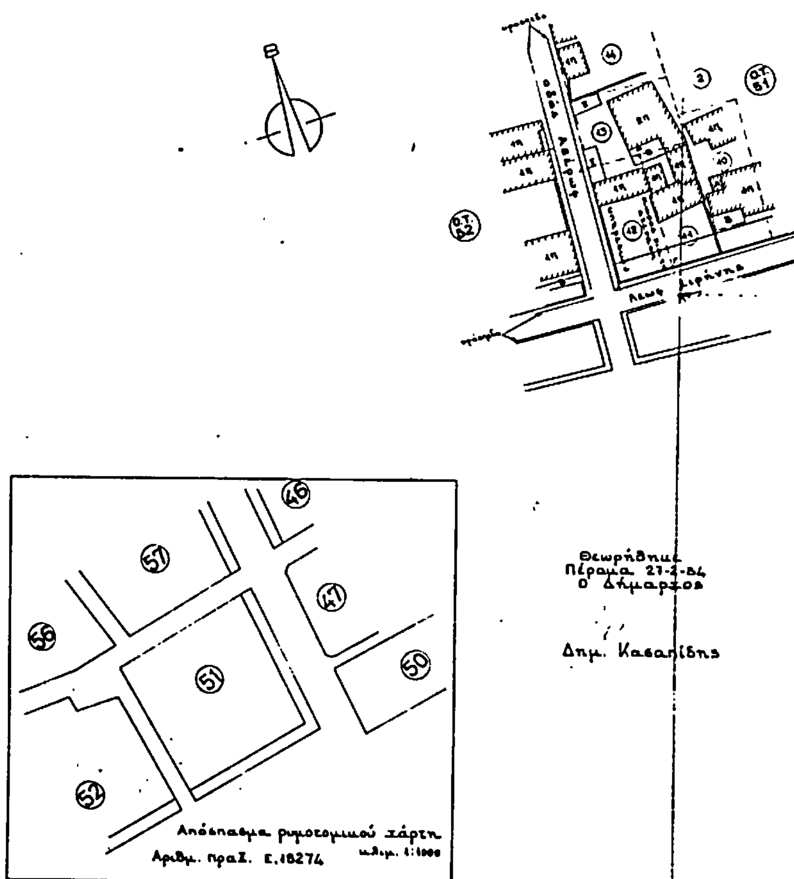

Βεβαιώνεται ότι το παρόν αναρτήθηκε και συνοδεύει την υπ αριθμ. 51/14-3-84 απόφαση του Δημοτικού Συμβουλίου
Πέραμα 22-3-84
Ο Δήμαρχος
Δημ. Κασαπίδης

Πέραμα 27-2-84
Ο Συντάξας
Νικ. Κανελλόπουλος

Αριθ. 368823/1062 (4)

Τροποποίηση ρυμοτομικού σχεδίου Δήμου Περάματος

Ο ΝΟΜΑΡΧΗΣ ΔΙΑΜ/ΤΟΣ ΠΕΙΡΑΙΑ

Έχοντας υπόψη :

1. Το Ν.Δ. της 17.7/16.8.1923.

2. Τηὺ παρ. 2 του άρθρου 4 του Ν. 622/1977.

3. Το Π.Δ. 443/2.11.83 (ΦΕΚ 165/Α/83).

4. Το Ν.Δ. 1147/72 «περί Διοικήσεως Μείζονος Πρωτευούσης».

5. Την εγκύκλιο με αρ. Λ 7/131/17/11.12.72.

6. Το Π.Δ. 910/77 «περί οργανισμού ΥΔΕ».

7. Του Ν. 1032/80 περί ΥΧΟΠ.

8. Τους Ν. 1232/82 και 1235/82.

9. Την Υπουργική απόφαση 7524/1151/83 ΦΕΚ 767/Β/83.

10. Τη με αρ. 31 84 απόφαση του Δήμου Περάματος.

11. Τη με αρ. 254/23.9.85 γνωμοδότηση του Ν.Σ.Χ.Ο.Π, αποφασίζουμε :

Εγκρίνουμε την τροποποίηση ρυμοτομικού σχεδίου Δήμου Περάματος με χαρακτηρισμό των οικοπέδων 15, 16 και 17 του Ο.Τ. 13 του προσφυγικού Συνοικισμού Περάματος σαν χώρο για ανέγερση κτιρίου για τη στέγαση των Δημοτικών Υπηρεσιών όπως φαίνεται και στο τοπογραφικό διάγραμμα που συνοδεύει την απόφαση.


Η απόφαση αυτή να δημοσιευθεί στην Εφημερίδα της Κυβερνήσεως.

Πειραιάς, 29 Οκτωβρίου 1985

Ο Νομάρχης

Λ. ΦΟΥΡΑΣ

ΔΗΜΟΣ ΠΕΡΑΜΑΤΟΣ

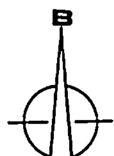


Χαρακτηρισμός των οικοπέδων 15 16 17 του Ο.Τ 13 του προσφυγικού συνοικισμού Περάματος σαν "χώρος ανεγέρσεως κτιρίου Δημοτ. Υπηρεσιών"

ΚΛΙΜΑΞ 1:500

Λ. Δημοκρατίας πλάτους 20 μ.

Κ. Βάρναλη πλάτους 20 μ.

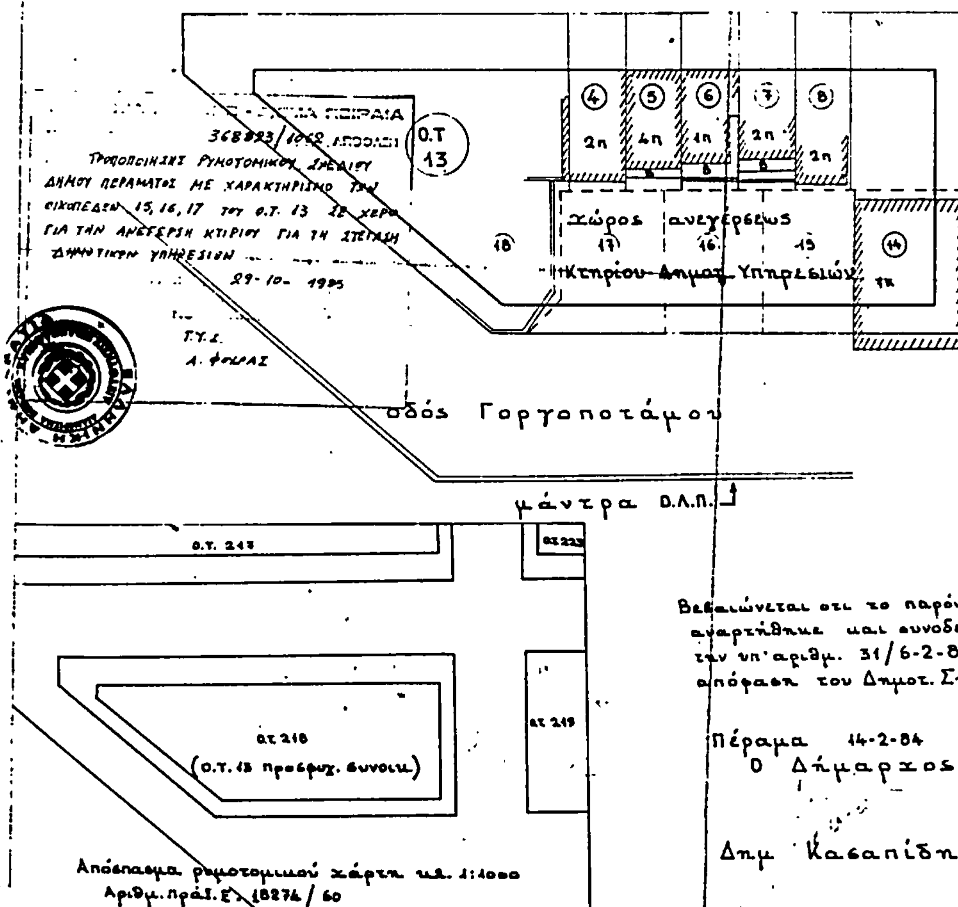

ΠΕΡΑΜΑ 30-1-84
Ο Συντάξας

Ν. Κανελλόπουλος

Βεβαιώνεται ότι το παρόν αναρτήθηκε και συνοδεύει την υπ' αριθμ. 31/6-2-84 απόφαση του Δημοτ. Συμβουλίου

Πέραμα 14-2-84
Ο Δήμαρχος

Δημ. Κασαπίδης

ΘΕΩΡΗΘΗΚΕ
Πέραμα 30-1-84
Ο ΔΗΜΑΡΧΟΣ

Δ. ΚΑΣΑΠΙΔΗΣ

Αριθ. 368469/1035 (5)

Τροποποίηση ρυμοτομικού σχεδίου Δήμου Περάματος με χαρακτηρισμό οικοπέδου για την ανέγερση αντλιοστασίου ΕΥΔΑΠ και κοινόχρηστο χώρο.

Ο ΝΟΜΑΡΧΗΣ ΔΙΑΜ/ΤΟΣ ΠΕΙΡΑΙΑ

Έχοντας υπόψη:


1. Το Ν.Δ. της 17.7/16.8.1923.
2. Την παρ. 2 του άρθρου 4 του Ν. 622/77.
3. Το Π.Δ. 443/2.11.83 (ΦΕΚ 165/Α/83).
4. Το Ν.Δ. 1147/72 περί Διοικήσεως Μείζονος Πρωτευούσης.
5. Την εγκύκλιο με αρ. Λ. 7/13.1/17/11.12.72.
6. Το Π.Δ. 910/77 περί οργανισμού ΥΔΕ.
7. Το Ν. 1032/80 περί ΧΟΠ.
8. Τους Ν. 1232/82 και 1235/82.
9. Την Υπουργική απόφαση 7524/11.51/83 ΦΕΚ 767/Β/83.
10. Τη με αρ. 59/84 απόφαση του Δημοτ. Συμβουλίου Δήμου Περάματος.
11. Τη με αρ. 267/85 γνωμοδότηση του Ν.Σ. ΠΕ.ΧΩ.Δ.Ε., αποφασίζουμε:

Εγκρίνουμε την τροποποίηση του εγκεκριμένου ρυμ. σχεδίου του Δήμου Περάματος με χαρακτηρισμό του οικοπέδου 12 του Ο.Τ. 13 του προσφυγικού συνοικισμού Περάματος σε χώρο για την ανέγερση αντλιοστασίου ΕΥΔΑΠ και κοινοχρήστου πρασίνου, όπως φαίνεται σημειωμένο με τα στοιχεία (ΑΒΓΔΕΑ) στο σχεδιάγραμμα που συνοδεύει την απόφαση.

Η απόφαση αυτή να δημοσιευθεί στην Εφημερίδα της Κυβερνήσεως.

Πειραιάς, 29 Οκτωβρίου 1985

Ο Νομάρχης
Α. ΦΟΥΡΑΣ

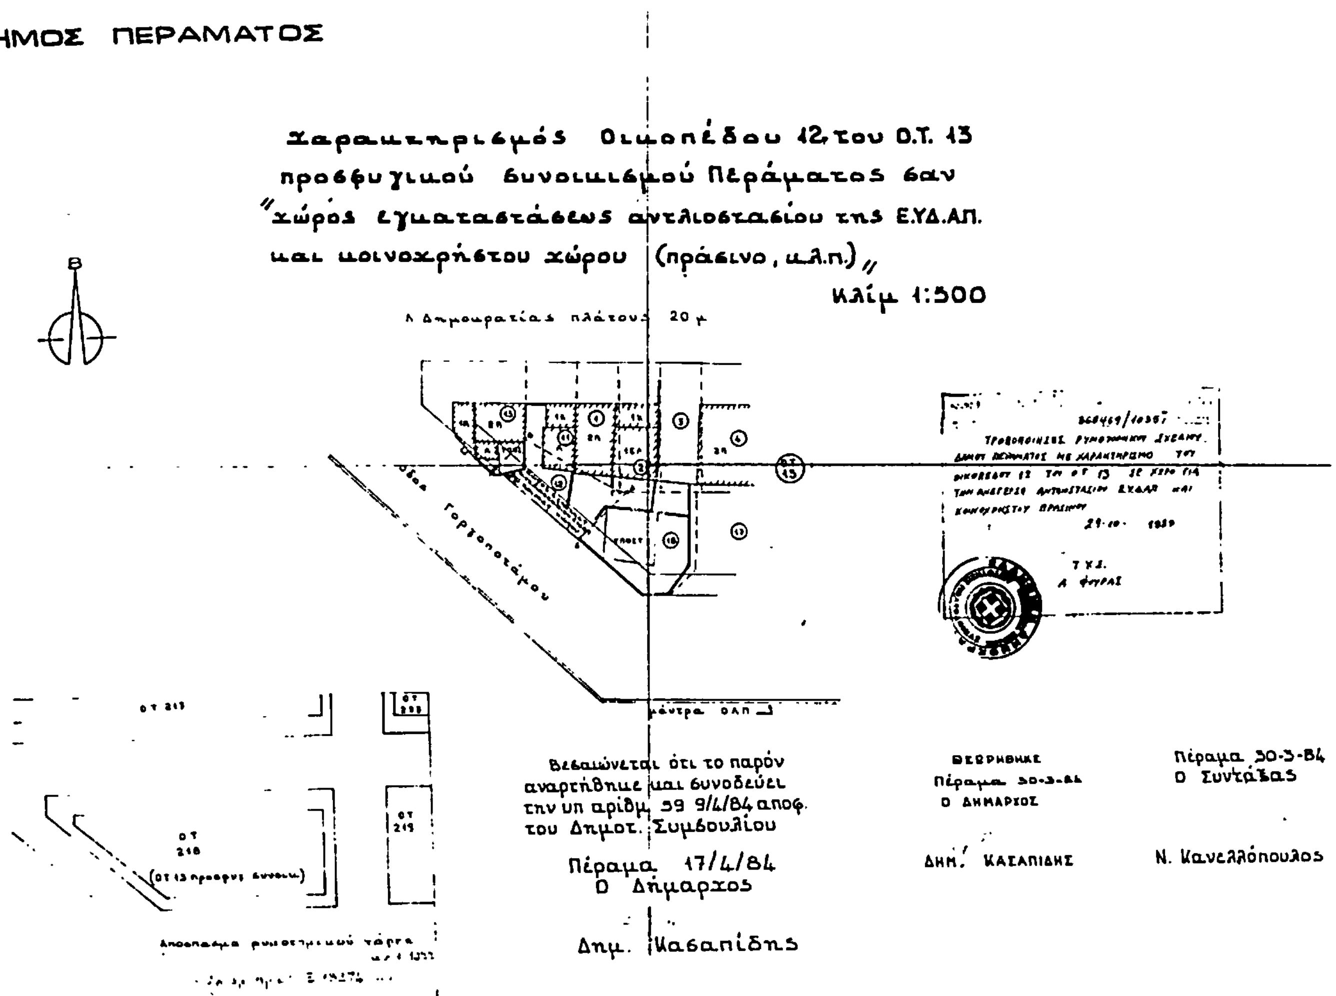

Αριθ. Χ. 11663/85 (6)

Τροποποίηση του σχεδίου πόλης Πάτρας για κατάργηση της πρασιάς σε ανώνυμη οδό, παράλληλα της οδού Λάδωνος (αρ. οικοδ. τετρ. 1722).

Ο ΝΟΜΑΡΧΗΣ ΑΧΑΪΑΣ

Έχοντας υπόψη :

1. Τις διατάξεις του Ν. 3200/55 «περί διοικητικής αποκεντρώσεως» και τις ίδιες του από 28.6.55 Β.Δ. «περί εξαιρέσεως από της αρμοδιότητας των Νομαρχών μερικών αντικειμένων αρμοδιότητας του υπουργού Δημ. Έργων».

2. Τις διατάξεις του Ν.Δ. 532/70 «περί συμπληρώσεως των διατάξεων «περί διοικητικής αποκεντρώσεως».

3. Τις διατάξεις του Β.Δ. 712/70 και εκείνες του Β.Δ. 7121/70 και εκείνες του Β.Δ. 677/71 περί τροποποιήσεως και συμπληρώσεως του Β.Δ. 712/70.

4. Το 1032/80 περί συστάσεως του Υπουργείου Χ.Ο.Π.

5. Το Ν. 1232/82 «περί επαναφοράς σε ισχύ τροποποίηση και συμπλήρωση των διατάξεων του Ν.Δ. 4352/64 και άλλες διατάξεις».

6. Τις 13905/721/24.6.82 και 24712/1248/21.6.82 κοινές αποφάσεις των Υπουργών Προεδρίας και Χ.Ο.Π.

7. Τις διατάξεις του Ν.Δ. του από 17.7.1923 «περί σχεδίου πόλεων», καθώς και τις ίδιες των άρθρων 18, 19, 20, 21 και 22 του Ν.Δ/τος της 3.4.29 περί ΓΟΚ.

8. Την παρ. 2 άρθρο 1 του Π.Δ/τος 443 ΦΕΚ 165/17.11.83 «περί μεταβίβασης αρμοδιότητας στους Νομάρχες, έγκρισης τροποποιήσεων ρυμοτομικών σχεδίων και επιβολής προκηπίων».

9. Τη Χ 8448/84 απόφαση Νομάρχη Αχαΐας «περί ανάθεσης άσκησης μέρους των αρμοδιοτήτων του, στον Προϊστάμενο Πολ/μίας».

10. Την 484/1984 απόφαση του Δημοτικού Συμβουλίου Πάτρας καθώς και τον φάκελο των δικαιολογητικών σχετικά με το θέμα.

11. Το 9034/85 έγγραφο του Τμ. Πολ/μίας και Πολ/κών Εφαρμογών στο ΣΧΟΠΝΑ.

12. Τη γνωμοδότηση του ΣΧΟΠΝΑ που διατυπώθηκε στο 11/2.10.85 θέμα 4ο απόσπασμα πρακτικών, αποφασίζουμε :

Τροποποιούμε το σχέδιο πόλης στην ανώνυμη οδό, παράλληλα της οδού Λάδωνος δια καταργήσεως της πρασιάς, όπως προτάθηκε από το Δήμο Πάτρας, επειδή με την τροποποίηση πρόκειται να ωφεληθούν πολλοί και κατά συνέπεια αφορά το κοινό καλό, δοθέντος ότι η ύπαρξη της οδού Λάδωνος επιβαρύνει πολύ τις εν λόγω ιδιοκτησίες.

Η ισχύς της παρούσης αρχίζει από τη δημοσίευσή της στην Εφημερίδα της Κυβερνήσεως.

Πάτρα, 18 Οκτωβρίου 1985

Με εντολή Νομάρχη

Ο Προϊστάμενος
ΓΕΩΡΓΙΟΣ ΣΑΡΡΗΣ

Τοπογραφικό διάγραμμα
προτεινομένης τροποποιήσεως σχεδίου πόλεως
σε ανώνυμη οδό στη Β' φάση Αρυτικής πλευράς.
Πινακίδα 26 – 16
Κλίμακα 1:500.

Ο.Τ 1722.

οδός ηλ α δ ω ν ά

Υπόμνημα
① Διονύσιος Ξένος
② Άγγελος Ξένος
③ Πέτρος
④ Κωστής

Προτεινόμενη
Καταργούμενη

Όροι δομήσεως: Τομέας Α' 13 και 16 σχεδ. Π.
Καθορ. σύστ.
Σ.Δ. 0,8
Παρ. ύψος 6-8

17-1-79

Πάτρα, Ιούλιος 1984

Ο Συντάξας
ΘΕΟΔ. ΔΕΛΕΓΚΟΣ
Αγρον.-Τοπογρ. μηχανικός

Θεωρήθηκε
ο Δ/ντής Τεχν. Υπηρ. Δ.Π.
ΧΡ. ΚΟΥΦΟΠΑΝΟΣ
Πολιτικός μηχανικός

Το διάγραμμα συνεζητήθη
... 11/4 ... πρακτικού του συμβουλίου.
Πάτρα
Ο Γραμματεύς